


PERFIL LONGITUDINAL CALLE "A"

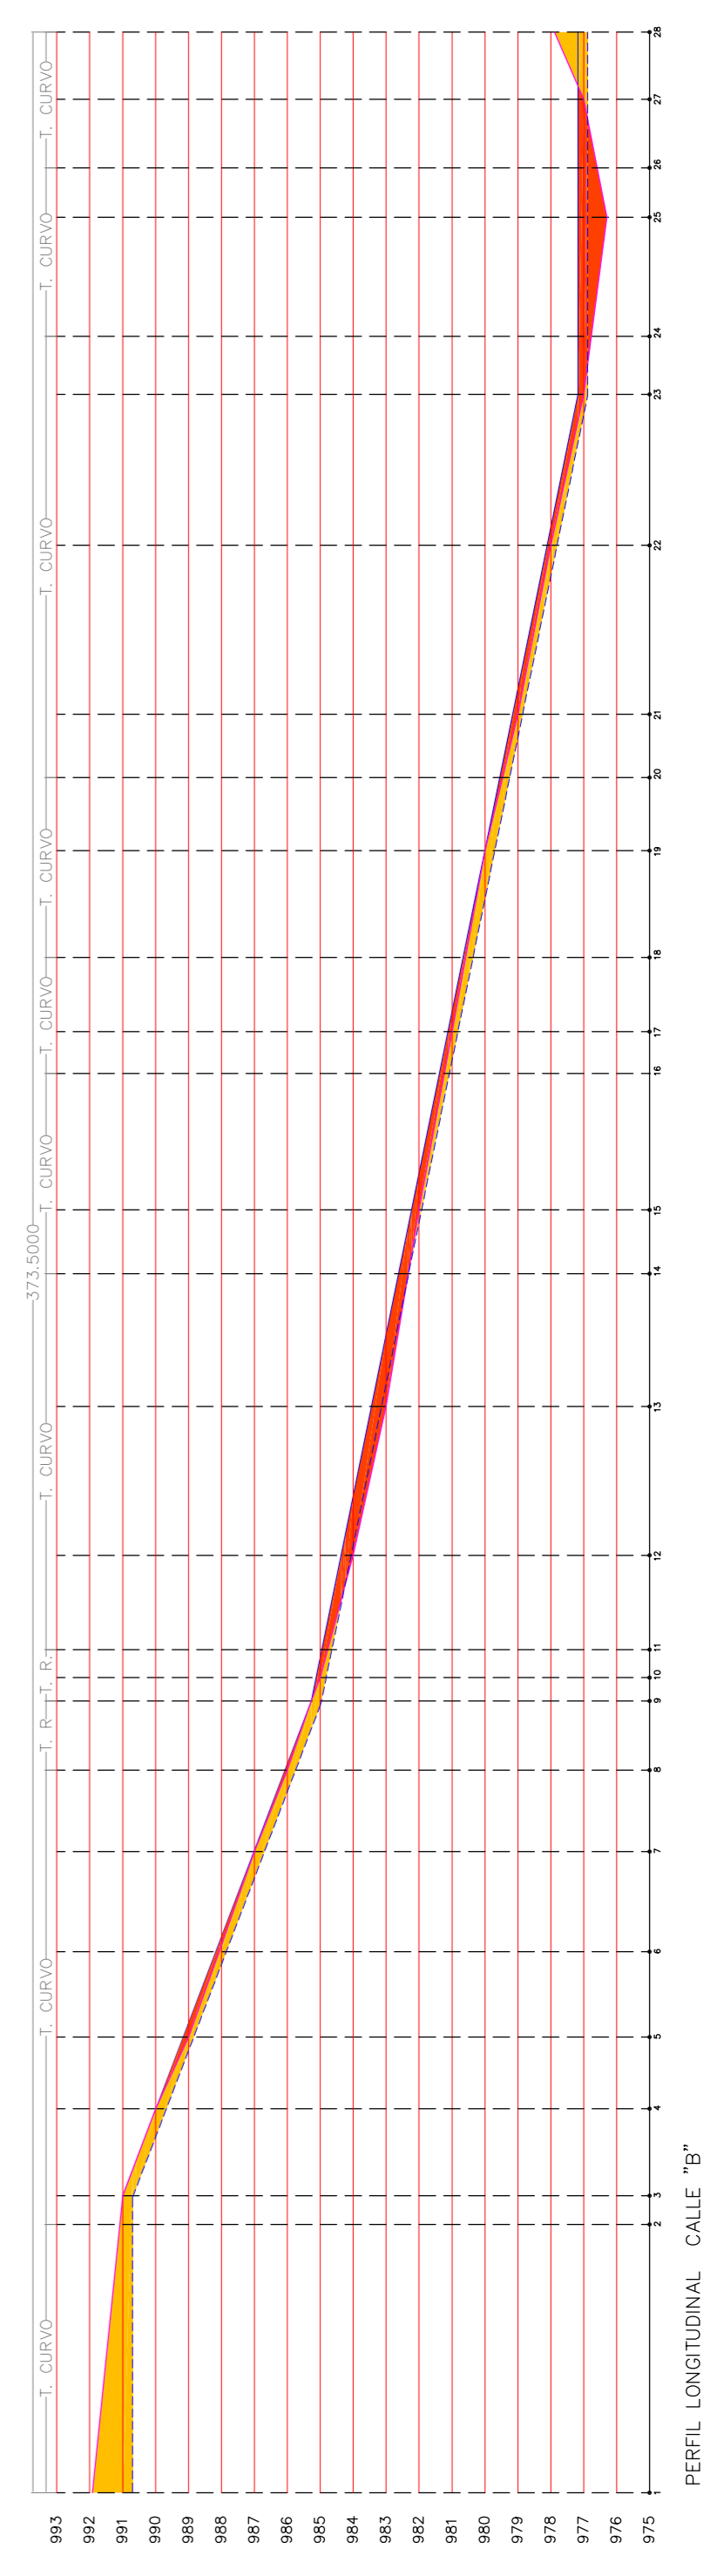

PERFIL LONGITUDINAL CALLE "B"

**LEYENDA**

	LÍNEA DE TERRENO
	LÍNEA DE RASANTE
	LÍNEA DE CAJERO
	LÍNEA DE REFERENCIA PERFIL
	LÍNEA DE REFERENCIA TRAMO
	VACADO
	TERRAPLEN
	ESCALA

HORIZONTAL 1/2000  
VERTICAL 1/200

**ALINEACIONES**

	LÍMITE DE EDIFICACIÓN
--	-----------------------

<b>EXCELENTÍSIMO AYUNTAMIENTO DE BUENAVISTA</b>	
<b>MODIFICACIÓN</b>	
<b>NORMAS URBANÍSTICAS MUNICIPALES</b>	
ORDENACIÓN DETALLADA DEL SECTOR SR-6	
PLANOS DE ORDENACIÓN	
RED VIARIA. REPLANTEO	
ALINEACIONES Y RASANTES	
Plano:	2.2.
Arquitecto Municipal:	TOMAS MARTÍN MARTÍN
Escalas:	1/1000
Fecha:	Septiembre 2009