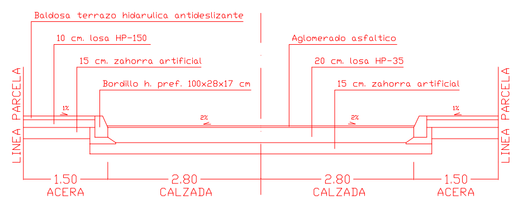

SECCION B–B
ESCALA 1/75

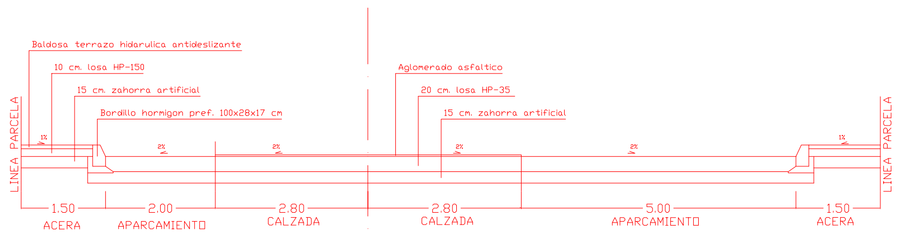

SECCION A–A
ESCALA 1/75

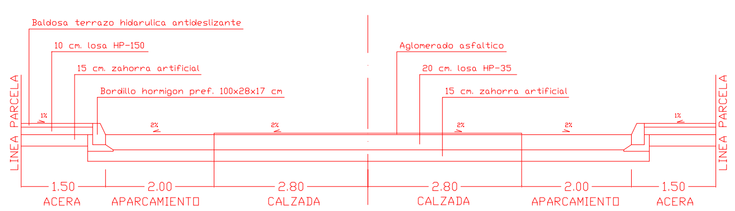

SECCION C–C
ESCALA 1/75

CALLE	LONGITUD APARCAMIENTO	Nº PARCELAS	ESPACIO OCUPADO	ESPACIO NETO	Nº PLAZAS EN LINEA	Nº PLAZAS PARALELO
B (1)	27.80 m	0	0	27.80 m		13
B (2)	30.40 m	0	0	30.40 m		14
B (3)	108.00 m	0	0	108.00 m	24	
B (4)	198.00 m	0	0	198.00 m	44	
B (5)	157.50 m	0	0	157.50 m	35	
B (6)	207 m	0	0	207 m	46	
B (7)	27 m	0	0	27 m	6	
B (8)	157.50	0	0	157.50	35	
B (9)	211.50 m	0	0	211.50 m	47	
					237	27	264

Plazas de aparcamiento para minusválidos 1 c/40 (264plazas totales) = 7 plazas

Plazas de aparcamiento en el interior de EQ-1 = 36 plazas

LEYENDA DE ACABADOS

- AGLOMERADO ASFALTICO
- HORMIGON HP 35
- HORMIGON H 150
- DELIMITACION SECTOR

PLAZA APARCAMIENTO PARA MINUSVALIDO

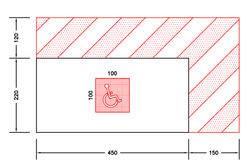

EXCELENTÍSIMO AYUNTAMIENTO DE BUENAVISTA

MODIFICACIÓN NORMAS URBANÍSTICAS MUNICIPALES

Plano: 2.7

ORDENACIÓN DETALLADA DEL SECTOR SR–6

PLANOS DE ORDENACIÓN

PAVIMENTACIONES SECCIONES TIPO

Arquitecto Municipal: TOMAS MARTIN MARTIN

Escalas: 1/1000

Fecha: Septiembre 2009