

Término de  
Mazarbe

Término de  
Martianor

Término de  
Encinas de Arriba

Término de  
Belentza

Término de  
Menterrubio


Término de  
Morille

Término de  
Belentza

Término de  
Belentza

Término de  
Belentza

Término de  
Belentza

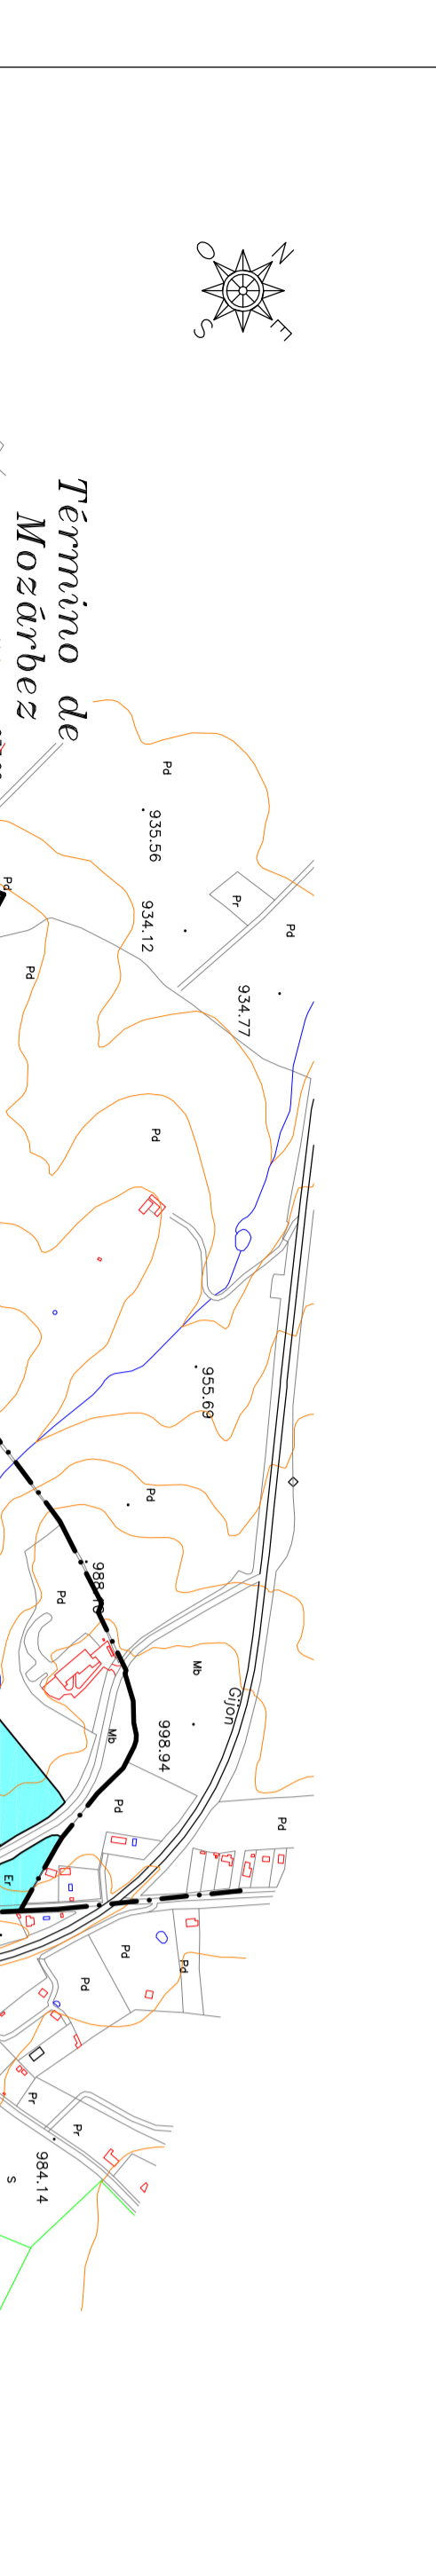

LEYENDA - PROTECCION CARRETERAS DEL ESTADO

ART. 25 DE LA LEY 25/1988 DE CARRETERAS

- TRONCO DE AUTOVA A-62 - o 50 metros de la orista exterior de la colzada.
- RAMALES DE AUTOVA A-62 - o 25 metros de la orista exterior de la colzada.
- N-620 - o 25 metros de la orista exterior de la colzada.

CLASIFICACION DEL SUELO

SUELO URBANO	■
SUELO URBANIZABLE RESIDENCIAL	■
NUEVOS SECTORES EN EJECUCION	■
SUELO URBANIZABLE INDUSTRIAL	■
SUELO RUSTICO	■
PROTECCION NATURAL	■
PROTECCION AGROPECUARIA	■
ASENTAMIENTO TRADICIONAL	■
PROTECCION DE INFRAESTRUCTURAS	■
PROTECCION DE CEMENTERIO	■
PROTECCION CULTURAL	■
SUELO RUSTICO COMUN	■

CUADRO DE SUPERFICIES


SUELO URBANO	SUELO URBANIZABLE	TOTAL
CASCO CONSOLIDADO	Sector SR-4	49,93 Ha
E.D. I	Sector SR-5	25,02 Ha
6,404 m <sup>2</sup>	Sector SR-6	10,64 Ha
65,665 m <sup>2</sup>	Sector SR-7	101,28 Ha
U.A. Cuatro Cazados	Sector SR-8	19,20 Ha
Zona R.3.X	Sector SR-9	10,15 Ha
U.A. Monte de la Plata	Sector SR-1	10,17 Ha
U.A. Canteras Hondas	Sector SR-3	
359,100 m <sup>2</sup>		
TOTAL	..... 1.250.716 m <sup>2</sup>	TOTAL
		..... 226,39 Ha

SIGNOS CONVENCIONALES

—	AUTOVIA
—	CARRETERA NACIONAL
—	CARRETERA LOCAL O PARTICULAR
—	CAMINO HERRADURA
—	SENDA
—	LIMITE TERMINO MUNICIPAL
—	LIMITE DE CULTIVO
—	DELIMITACION DE MONTES DE UTILIDAD PUBLICA
—	MASA DE ARBOLES-ARBOL AISLADO
+	PUNTO DE APOYO-PUNTO PRINCIPAL
—	ED. EN CONSTRUCCION-FUERA DE ORDENACION
—	ARROYO VAGUADA
—	ALBERCA, CHARCA, PISCINA
—	CURVAS DE NIVEL

USOS DEL SUELO

TC	TERRENO DE CULTIVO
PD	PRADO
Pd/A	PRADO/ARBOLADO
Mg	MONTI ALTO
Tc/A	TERRENO DE CULTIVO/ARBOLADO
Mb	MONTI BAJO
E	ERIAL

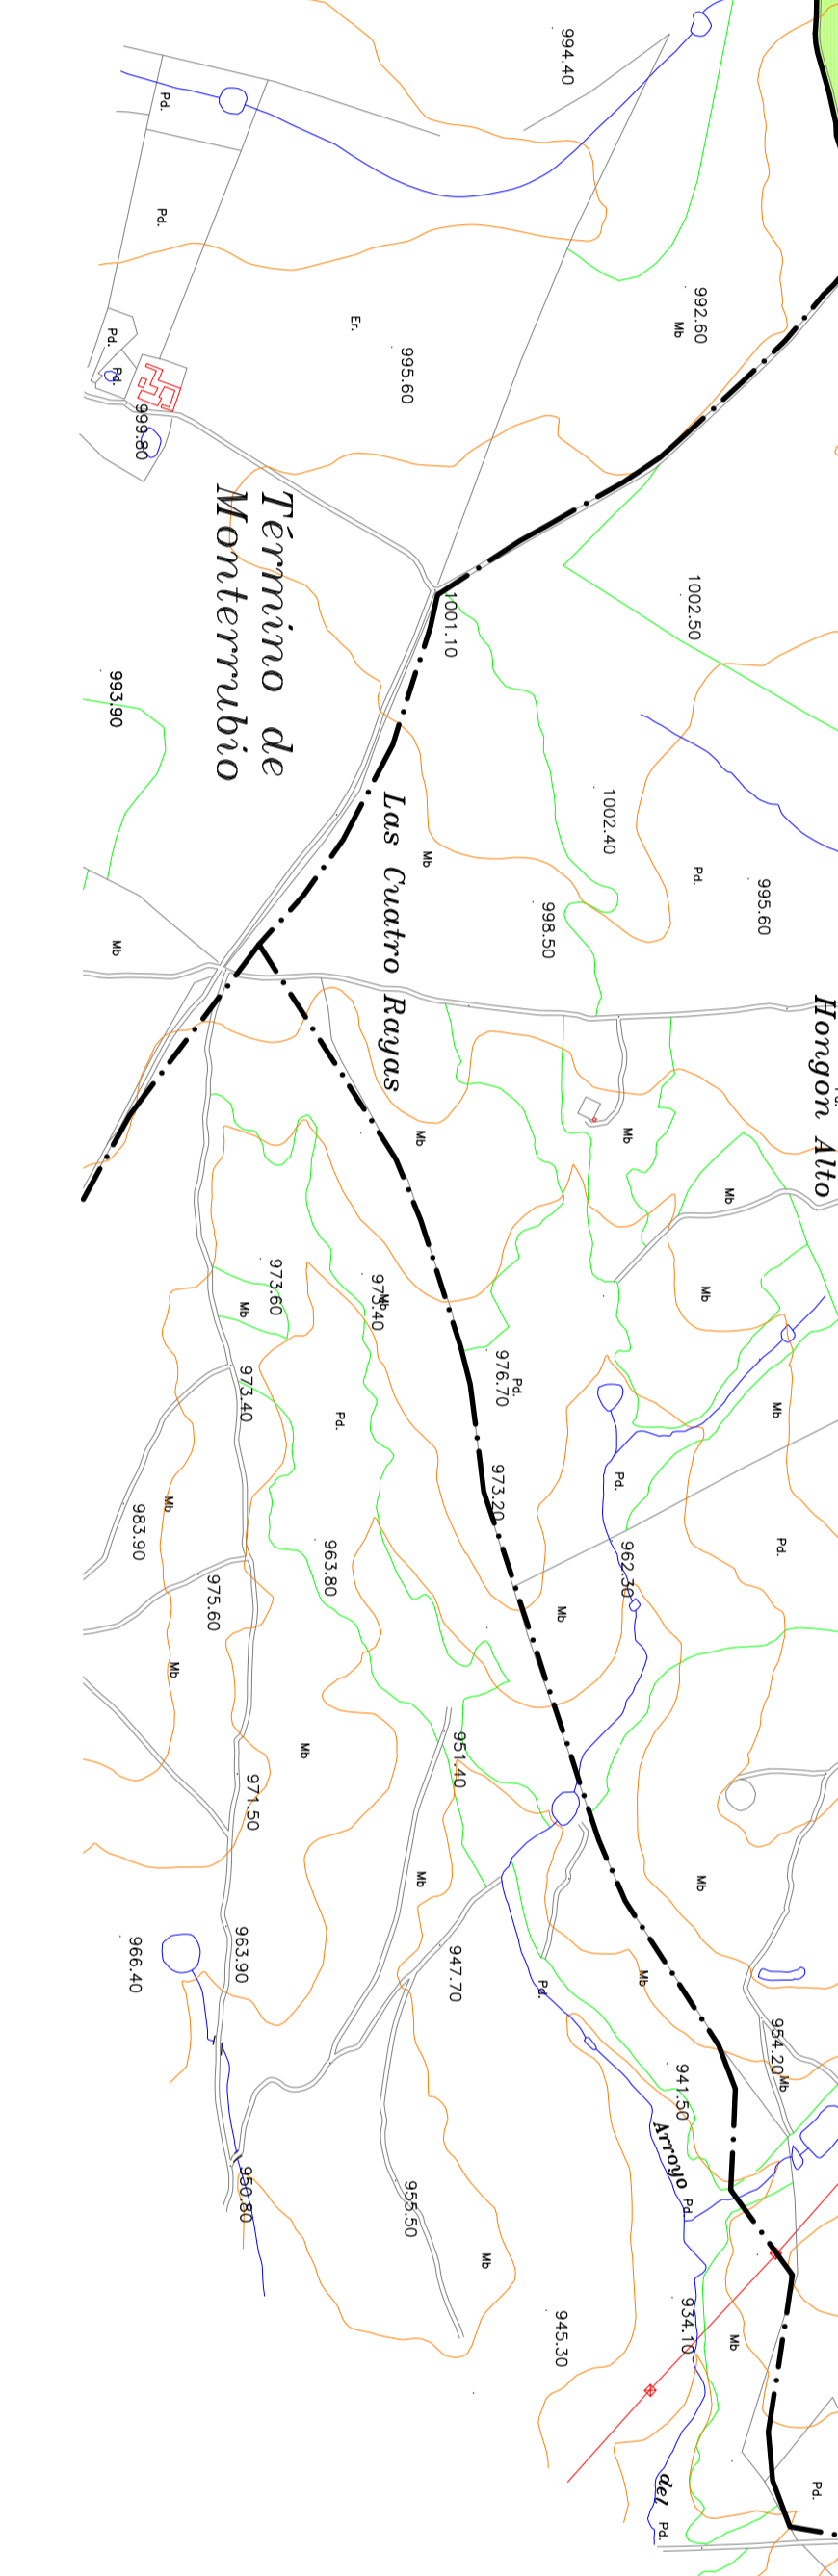

PROTECCION ESPECIAL CAUCES DE ARROYOS Y LAGUNAS

LOS ARROYOS Y LAGUNAS AQUI GRATIFICADOS CONLLEVAN LA PROTECCION QUE AQUI SE DESCRIBE

- Servidumbre-Protección Natural
- Zona Policia

EXCELENTISIMO AYUNTAMIENTO DE BUENAVISTA

MODIFICACION

NORMAS URBANISTICAS MUNICIPALES

PLANO DE ORDENACION

5

CLASIFICACION DEL SUELO

Arquitecto Municipal: TOMAS MARTIN MARTIN

Escalas: 1/10000

Fecha: Diciembre 2008